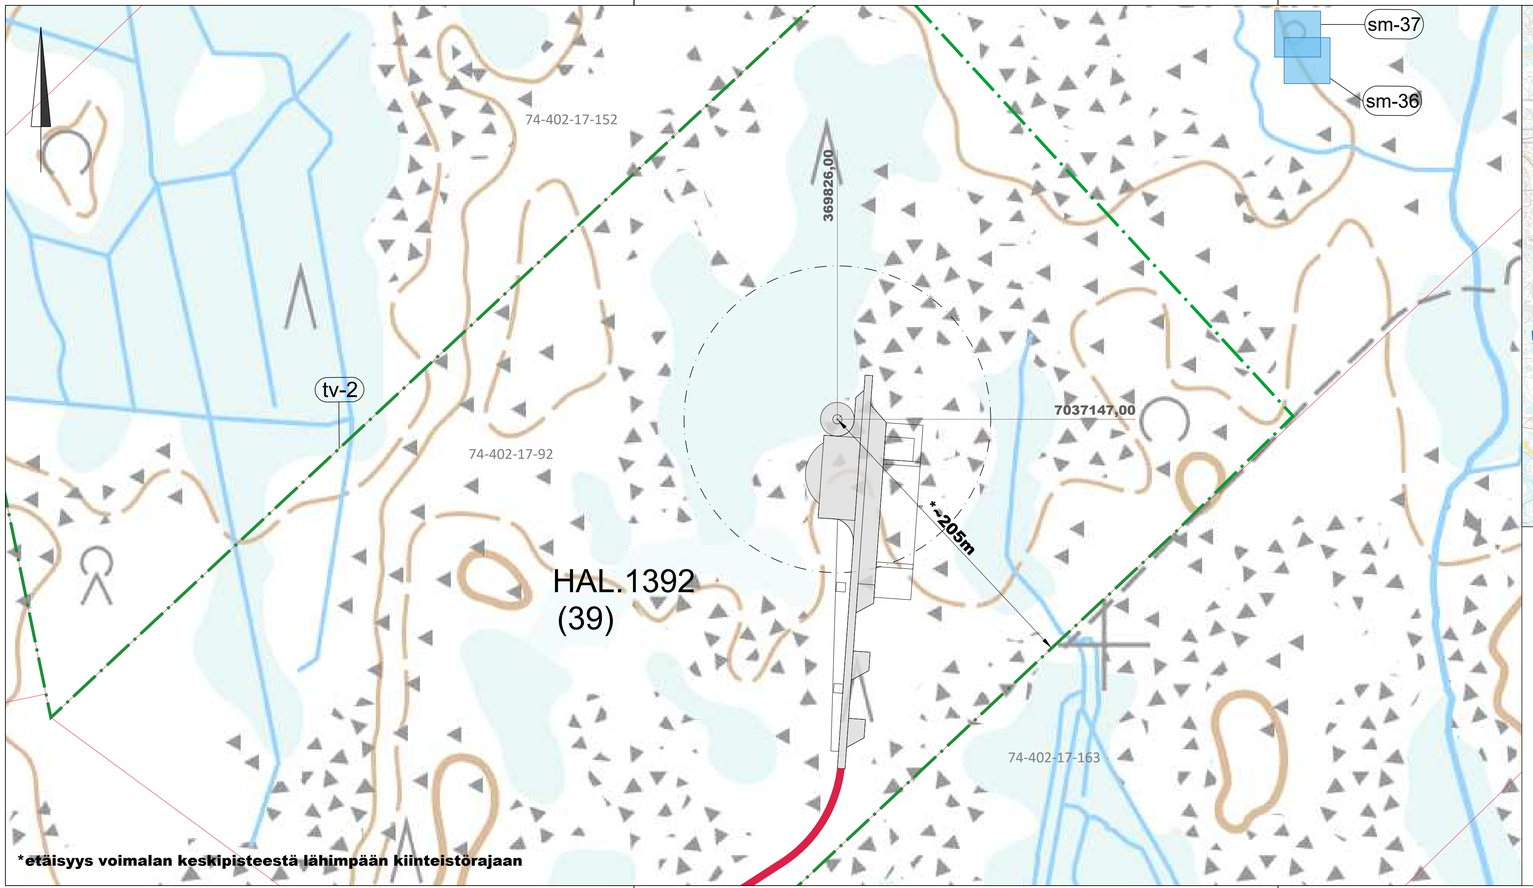

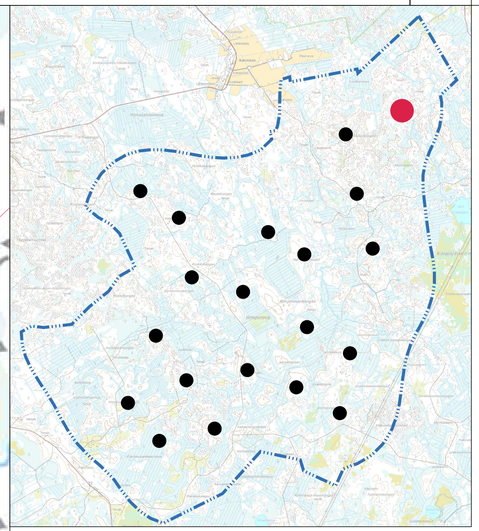

MERKINTÖJEN SELITYKSET

- OHJEELLINEN UUSI TIEYHTEYS
- NYKYINEN / KUNNOSTETTAVA TIEYHTEYS
- OHJEELLINEN VOIMALAN NOSTO- JA ASENNUSALUE
- tv-2 — TUULIVOIMALOIDEN ALUE
- ø200m — ROOTTORIN PYÖRIMISALUE
- HANKEALUEEN RAJA
- sm — MUINAISMUISTOKOHDE
- (X) YLEISKAAVAN MUKAINEN VOIMALANUMEROINTI

K.osa/Kylä	Kortteli/Tila	Tontti/Reknro 74-402-17-92	Viranomaisten merkintöjä
Rakennustoimenpide			Koordinaattijärjestelmä: ETRS-TM35fin; Kork. järj.
Rakennuskohteen nimi ja osoite: Halsuan Tuulivoima Oy, Kanniston tuulivoimapuisto, Halsua			Piirustuksen sisältö: Asemapiirustus, Voimala HAL.1392 (39); Mittakaava 1:2000
RAMBØLL Ramboll Finland Oy, Kauppatori 1-3F, 60100 Seinäjoki			Suunn.ala; Työnro 1510067755; Piirustuskoko 297 X840
			Piirustusnro HAL.1392; Muutos
Suunn.(nimi, tutkinto, allekirjoitus) Marko Olli		Piirt. TKos; Hyv.	Pvm 26.1.2022